


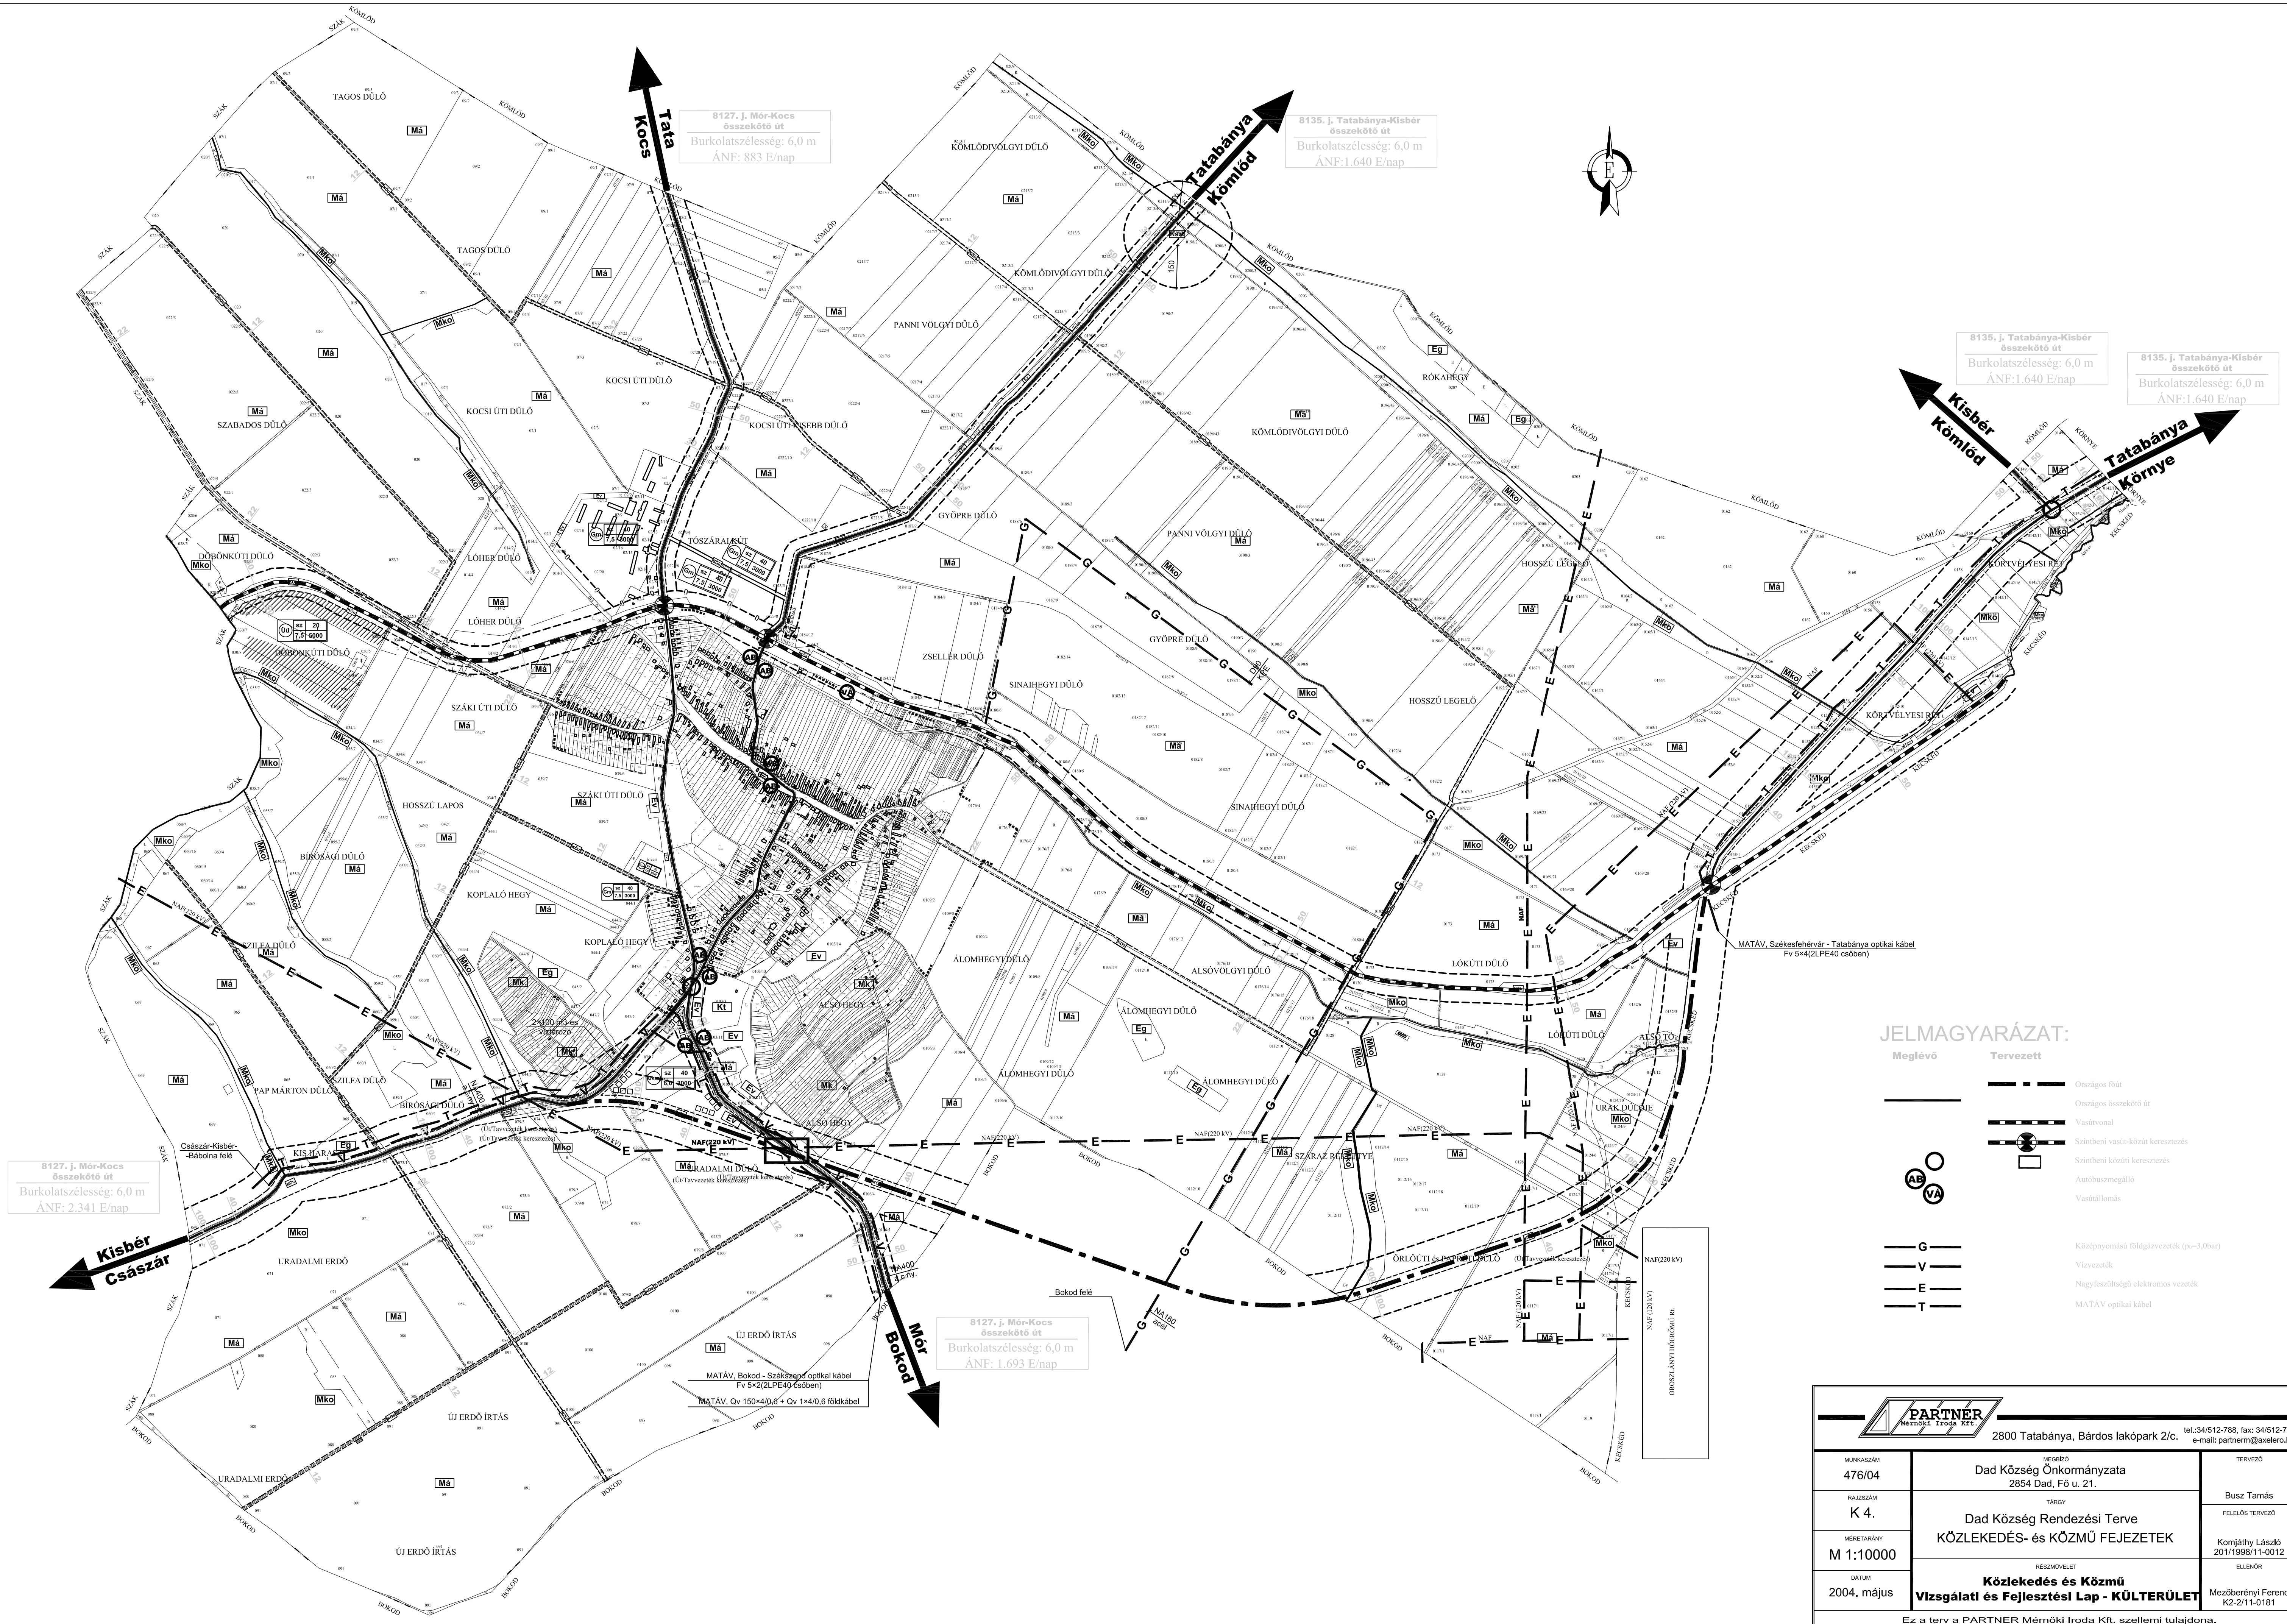

JELMAGYARÁZAT:

Meglévő	Tervezett	
—	—	Országos főút
—	—	Országos összekötő út
—	—	Vasútvonal
—	—	Szintbeni vasút-közút keresztezés
—	—	Szintbeni körúti keresztezés
—	—	Autóbuszmegálló
—	—	Vasútállomás
—	—	Központyomású földgázvezeték (p=3,0bar)
—	—	Vízvezeték
—	—	Nagyfeszültségű elektromos vezeték
—	—	MATÁV optikai kábel

PARTNER Mémőköi Iroda Kft. 2800 Tatabánya, Bárdos lakópark 2/c. tel.:34/512-788, fax: 34/512-781 e-mail: partnern@axelero.hu		
MUNKASZÁM 476/04	Dad Község Önkormányzata 2854 Dad, Fő u. 21.	TERVEZŐ Busz Tamás
RAJTSZÁM K 4.	Dad Község Rendezési Terve KÖZLEKEDÉS- és KÖZMŰ FEJEZETEK	FELELŐS TERVEZŐ Komjáthy László 201/1998/11-0012
MÉRÉSTARÁNY M 1:100000	Közlekedés és Közmű Vizsgálati és Fejlesztési Lap - KÜLTERÜLET	ELLENŐR Mezőberényi Ferenc K2-2/11-0181
DÁTUM 2004. május	Ez a terv a PARTNER Mémőköi Iroda Kft. szellemi tulajdona.	