


Dad Község Szabályozási terv módosítása
 Közlekedési alátámasztó munkarész
 Külterületi csomóponti vázlat
 2009 M 1:5000

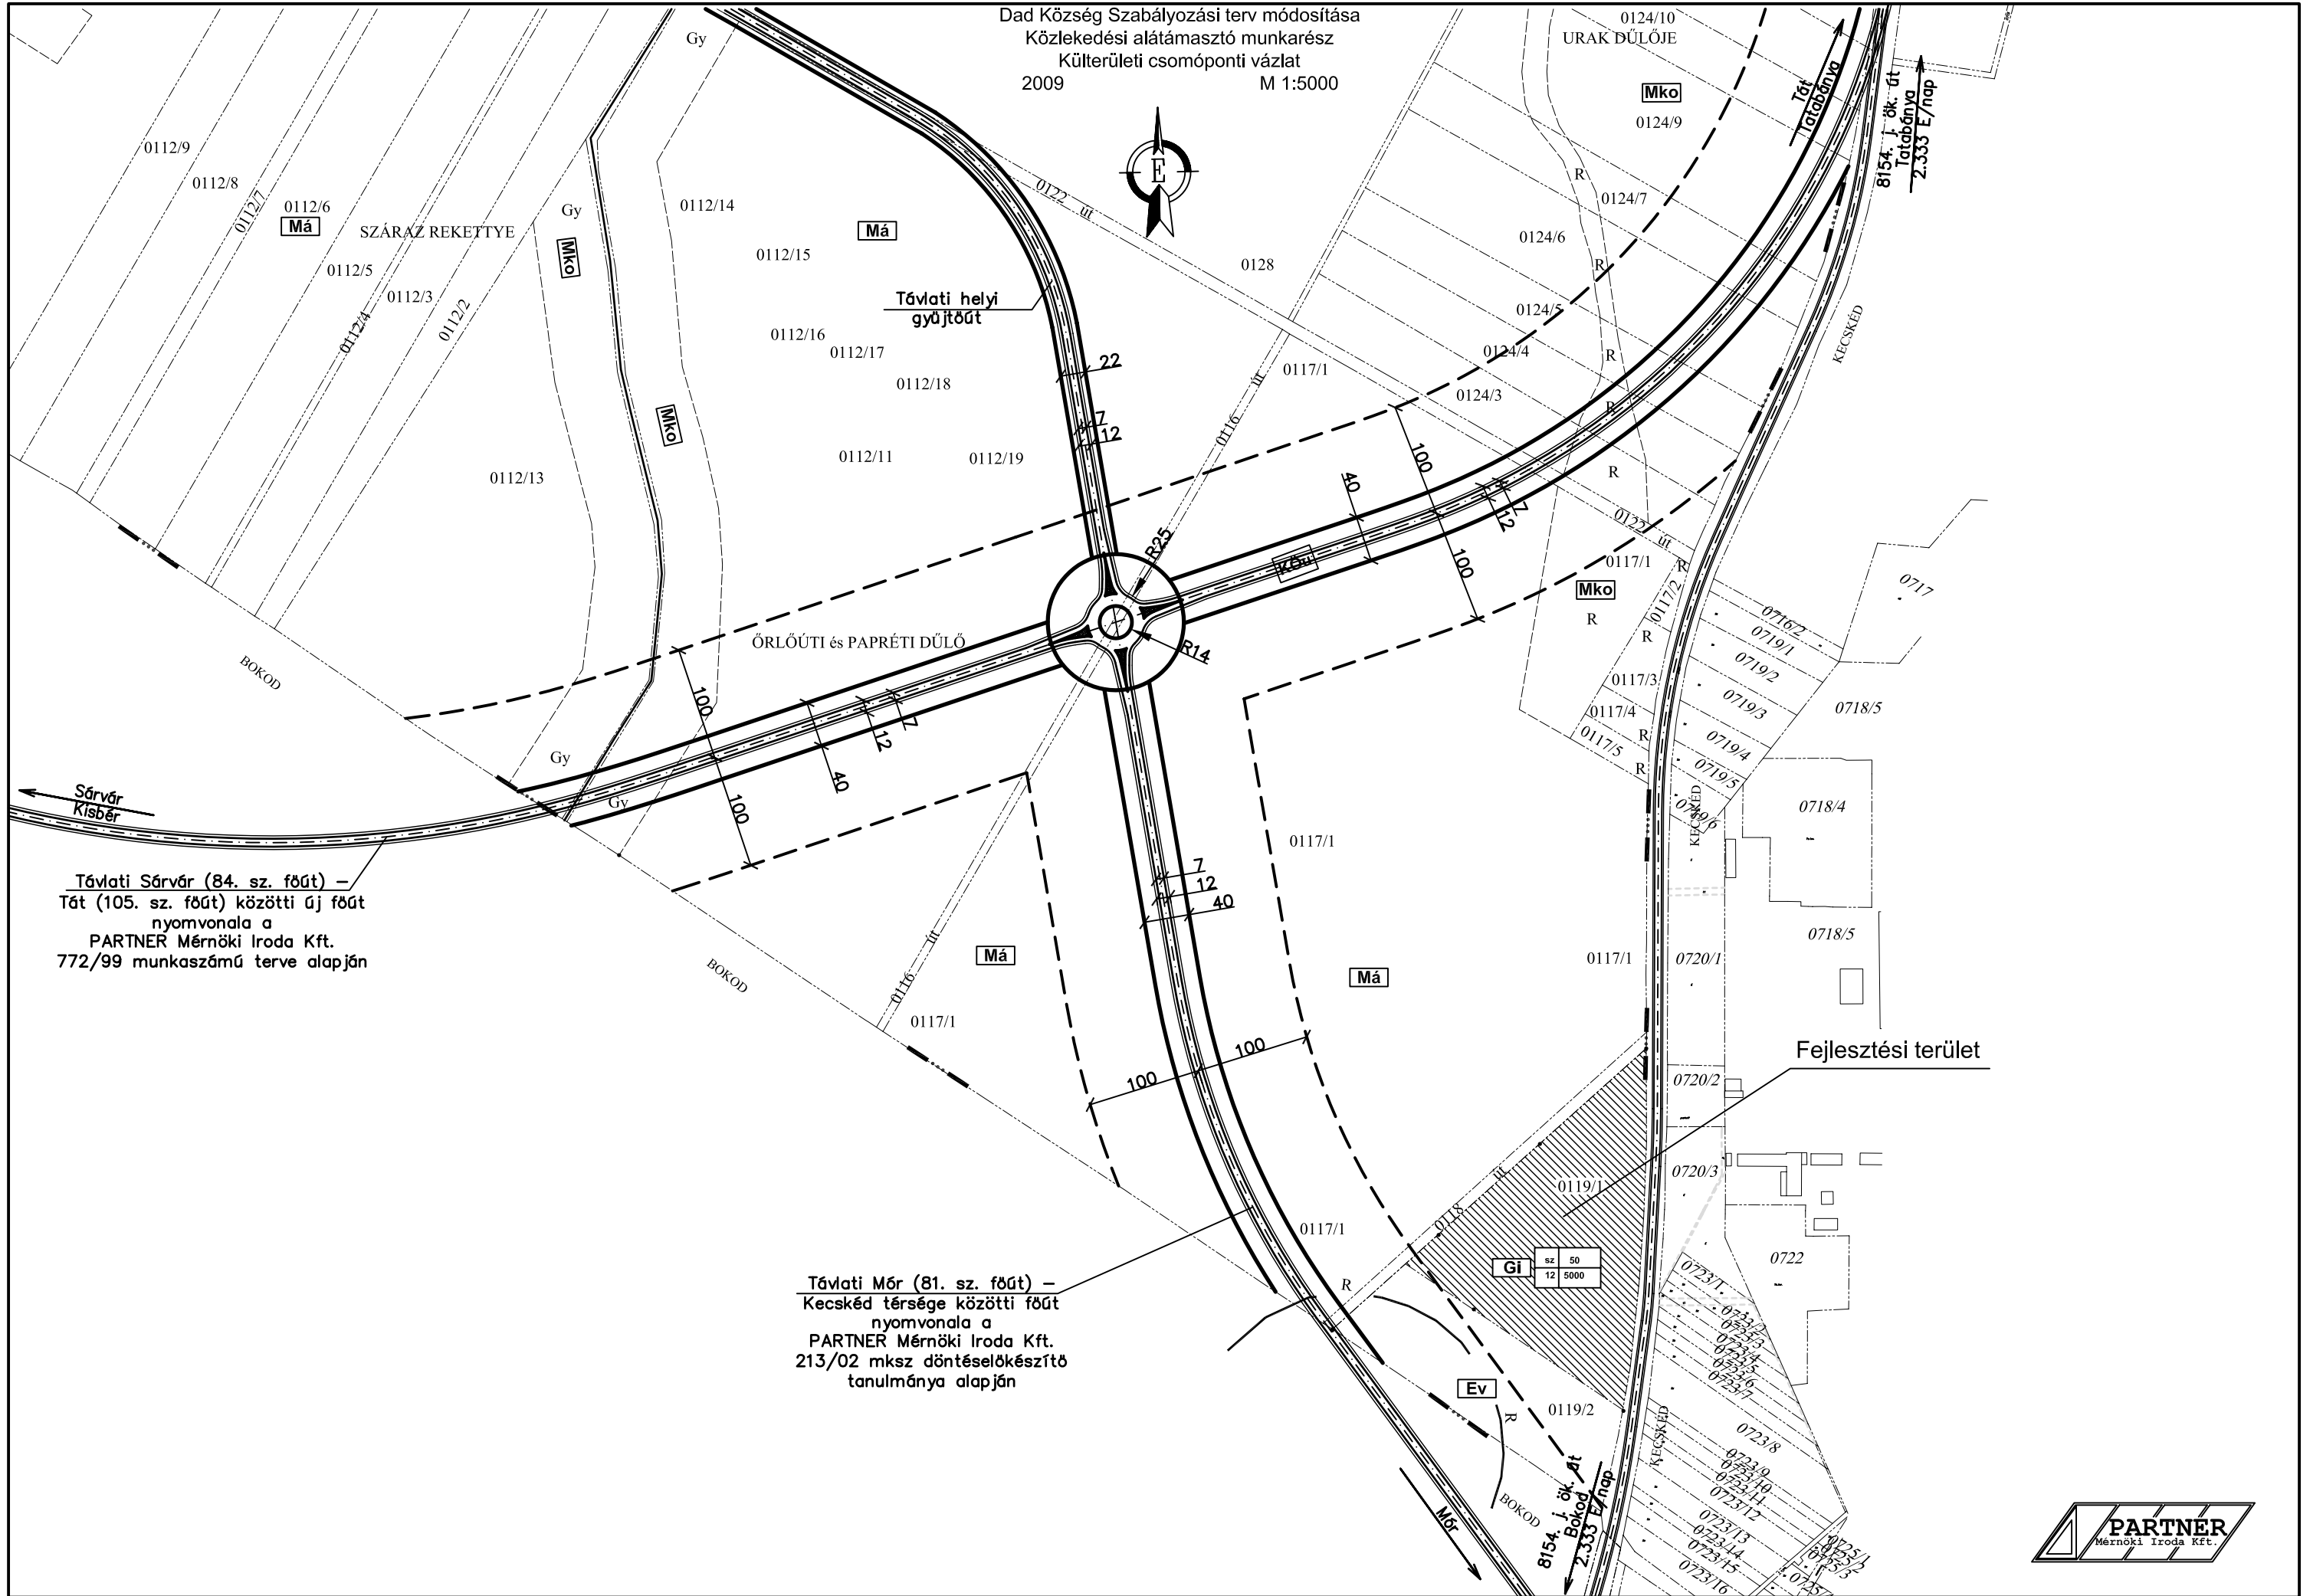

Távlati Sárvár (84. sz. főút) –
 Tát (105. sz. főút) közötti új főút
 nyomvonala a
 PARTNER Mérnöki Iroda Kft.
 772/99 munkaszámú terve alapján

Távlati Mór (81. sz. főút) –
 Kecskéd térsége közötti főút
 nyomvonala a
 PARTNER Mérnöki Iroda Kft.
 213/02 mksz döntéselőkészítő
 tanulmánya alapján