




JELMAGYARÁZAT:

- Meglévő Tervezett
- Országos közút
- Helyi út

Dad Község Szabályozási terv módosítása
Közlekedési alátámasztó munkarész - 1.
2009 **M 1:2500**

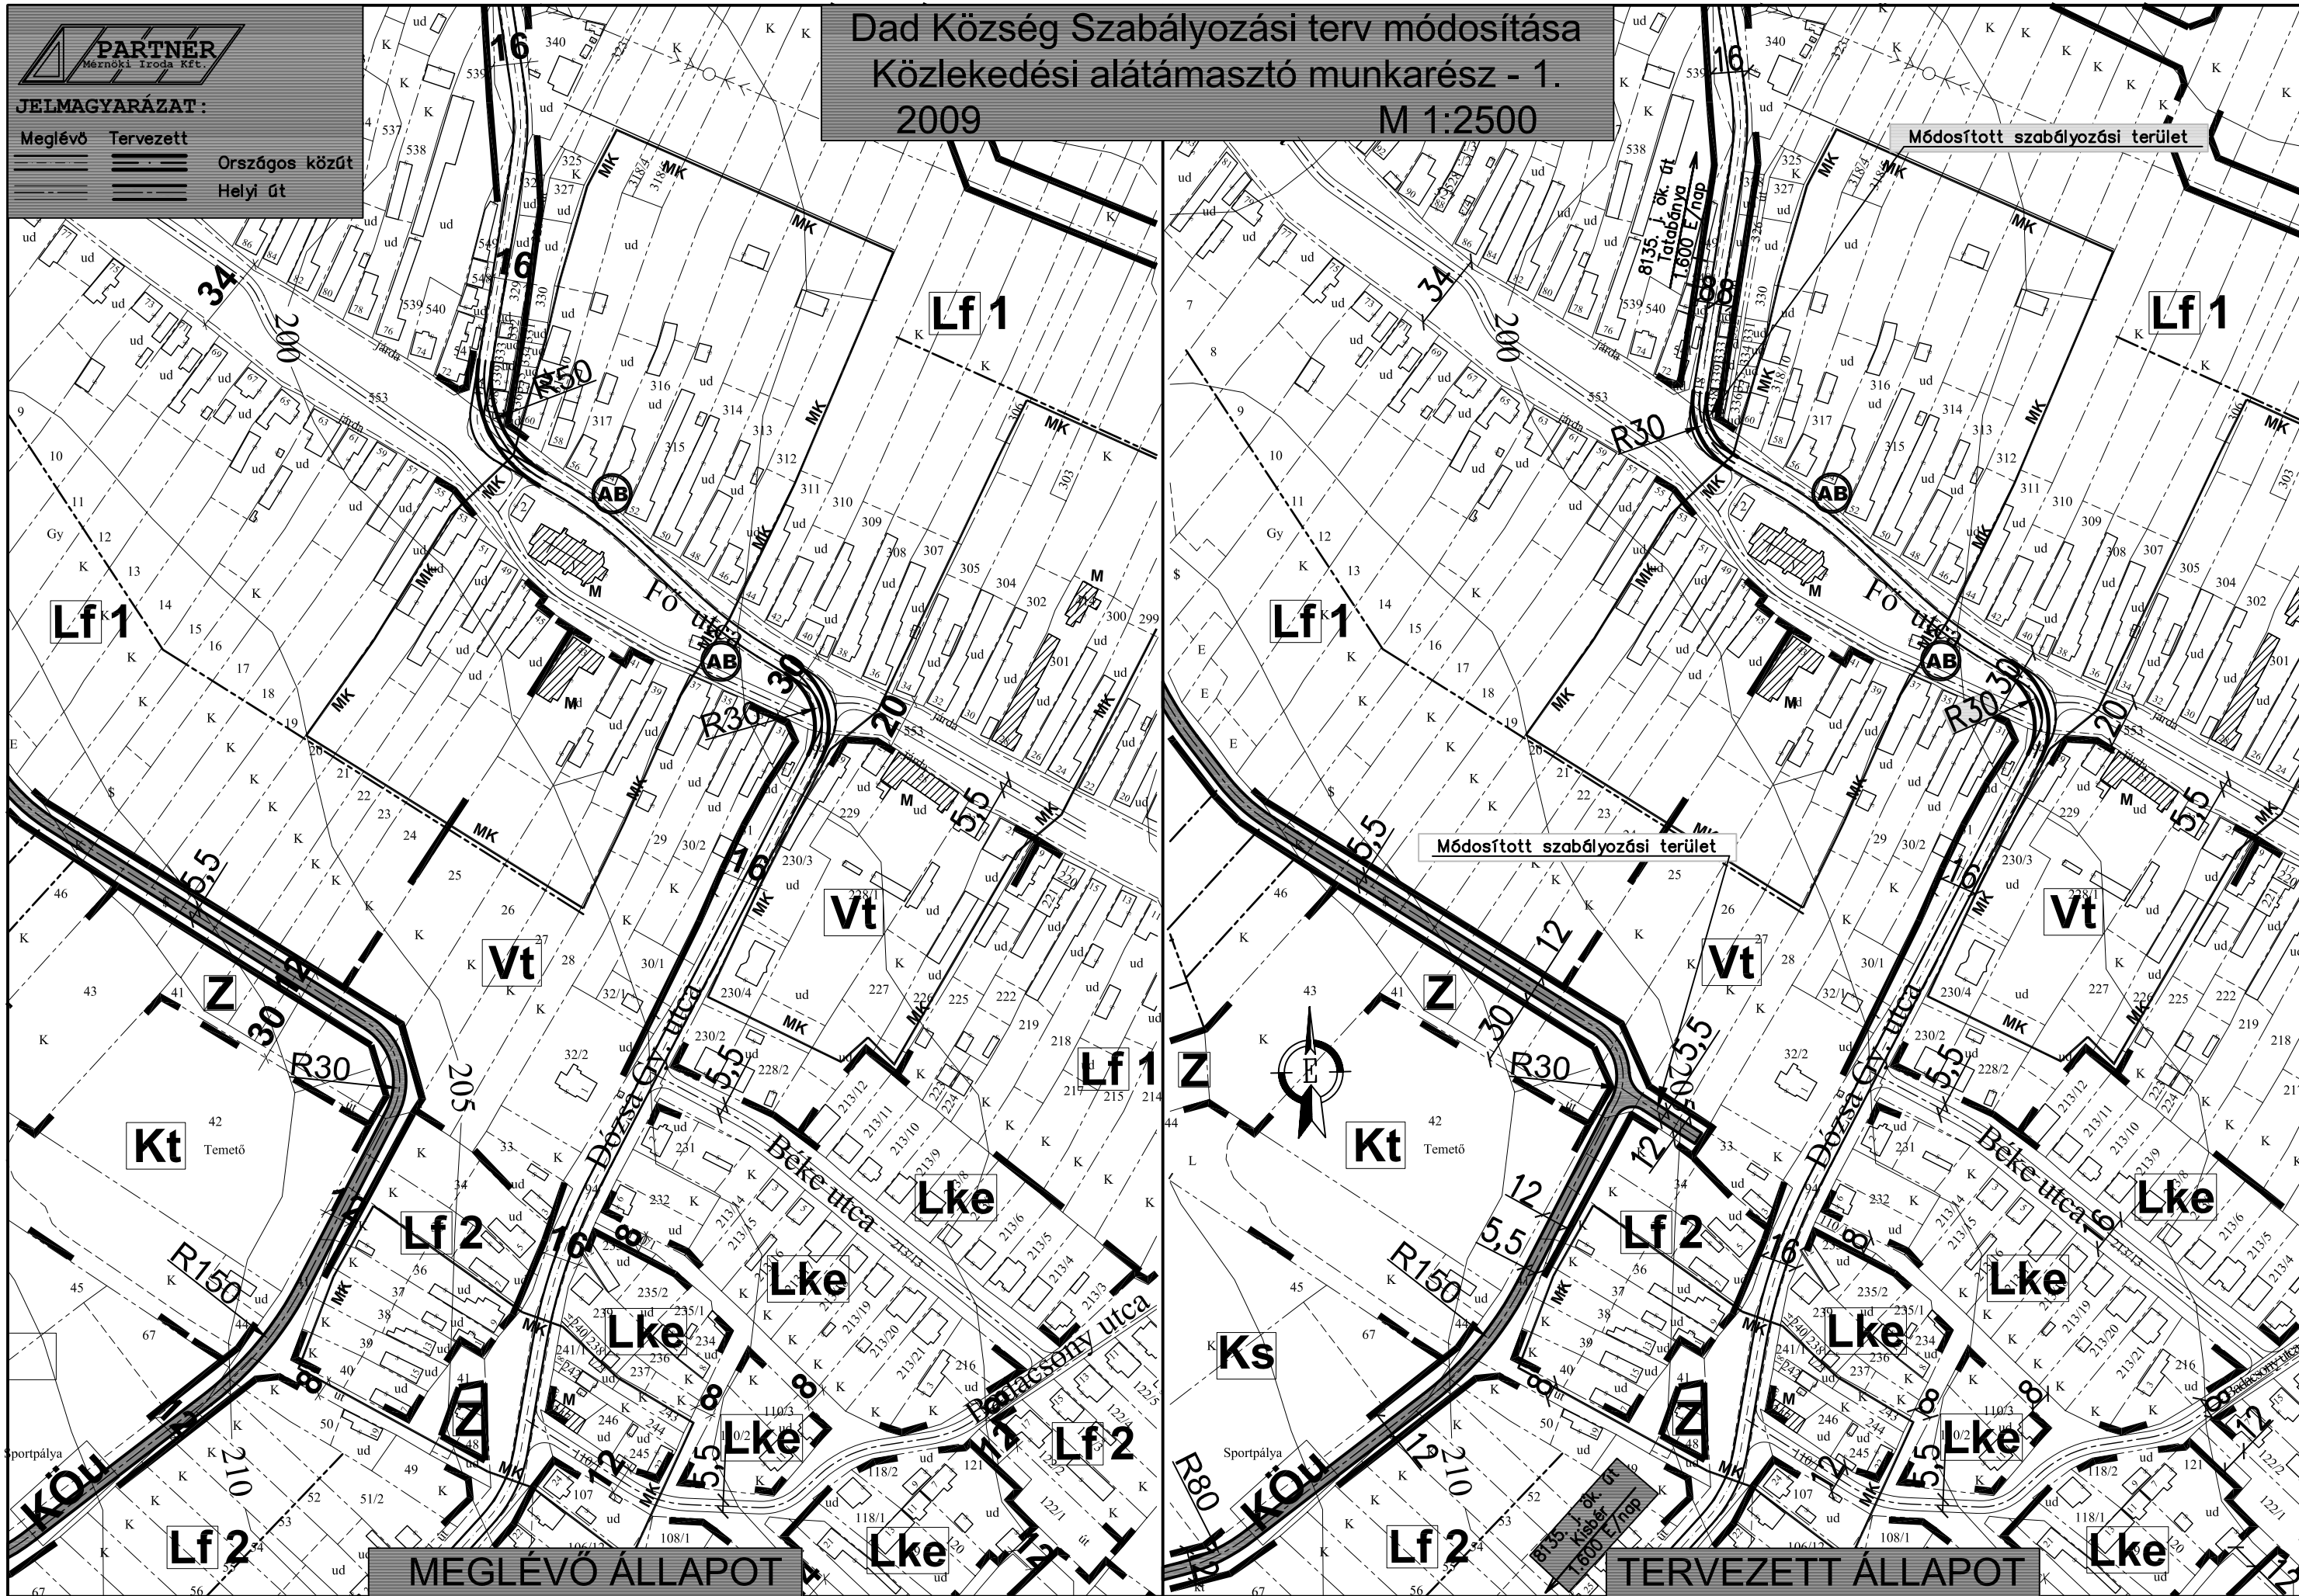

MEGLÉVŐ ÁLLAPOT

TERVEZETT ÁLLAPOT