


Dad Község Szabályozási terv módosítása
Közlekedési alátámasztó munkarész
2009 M 1:10.000

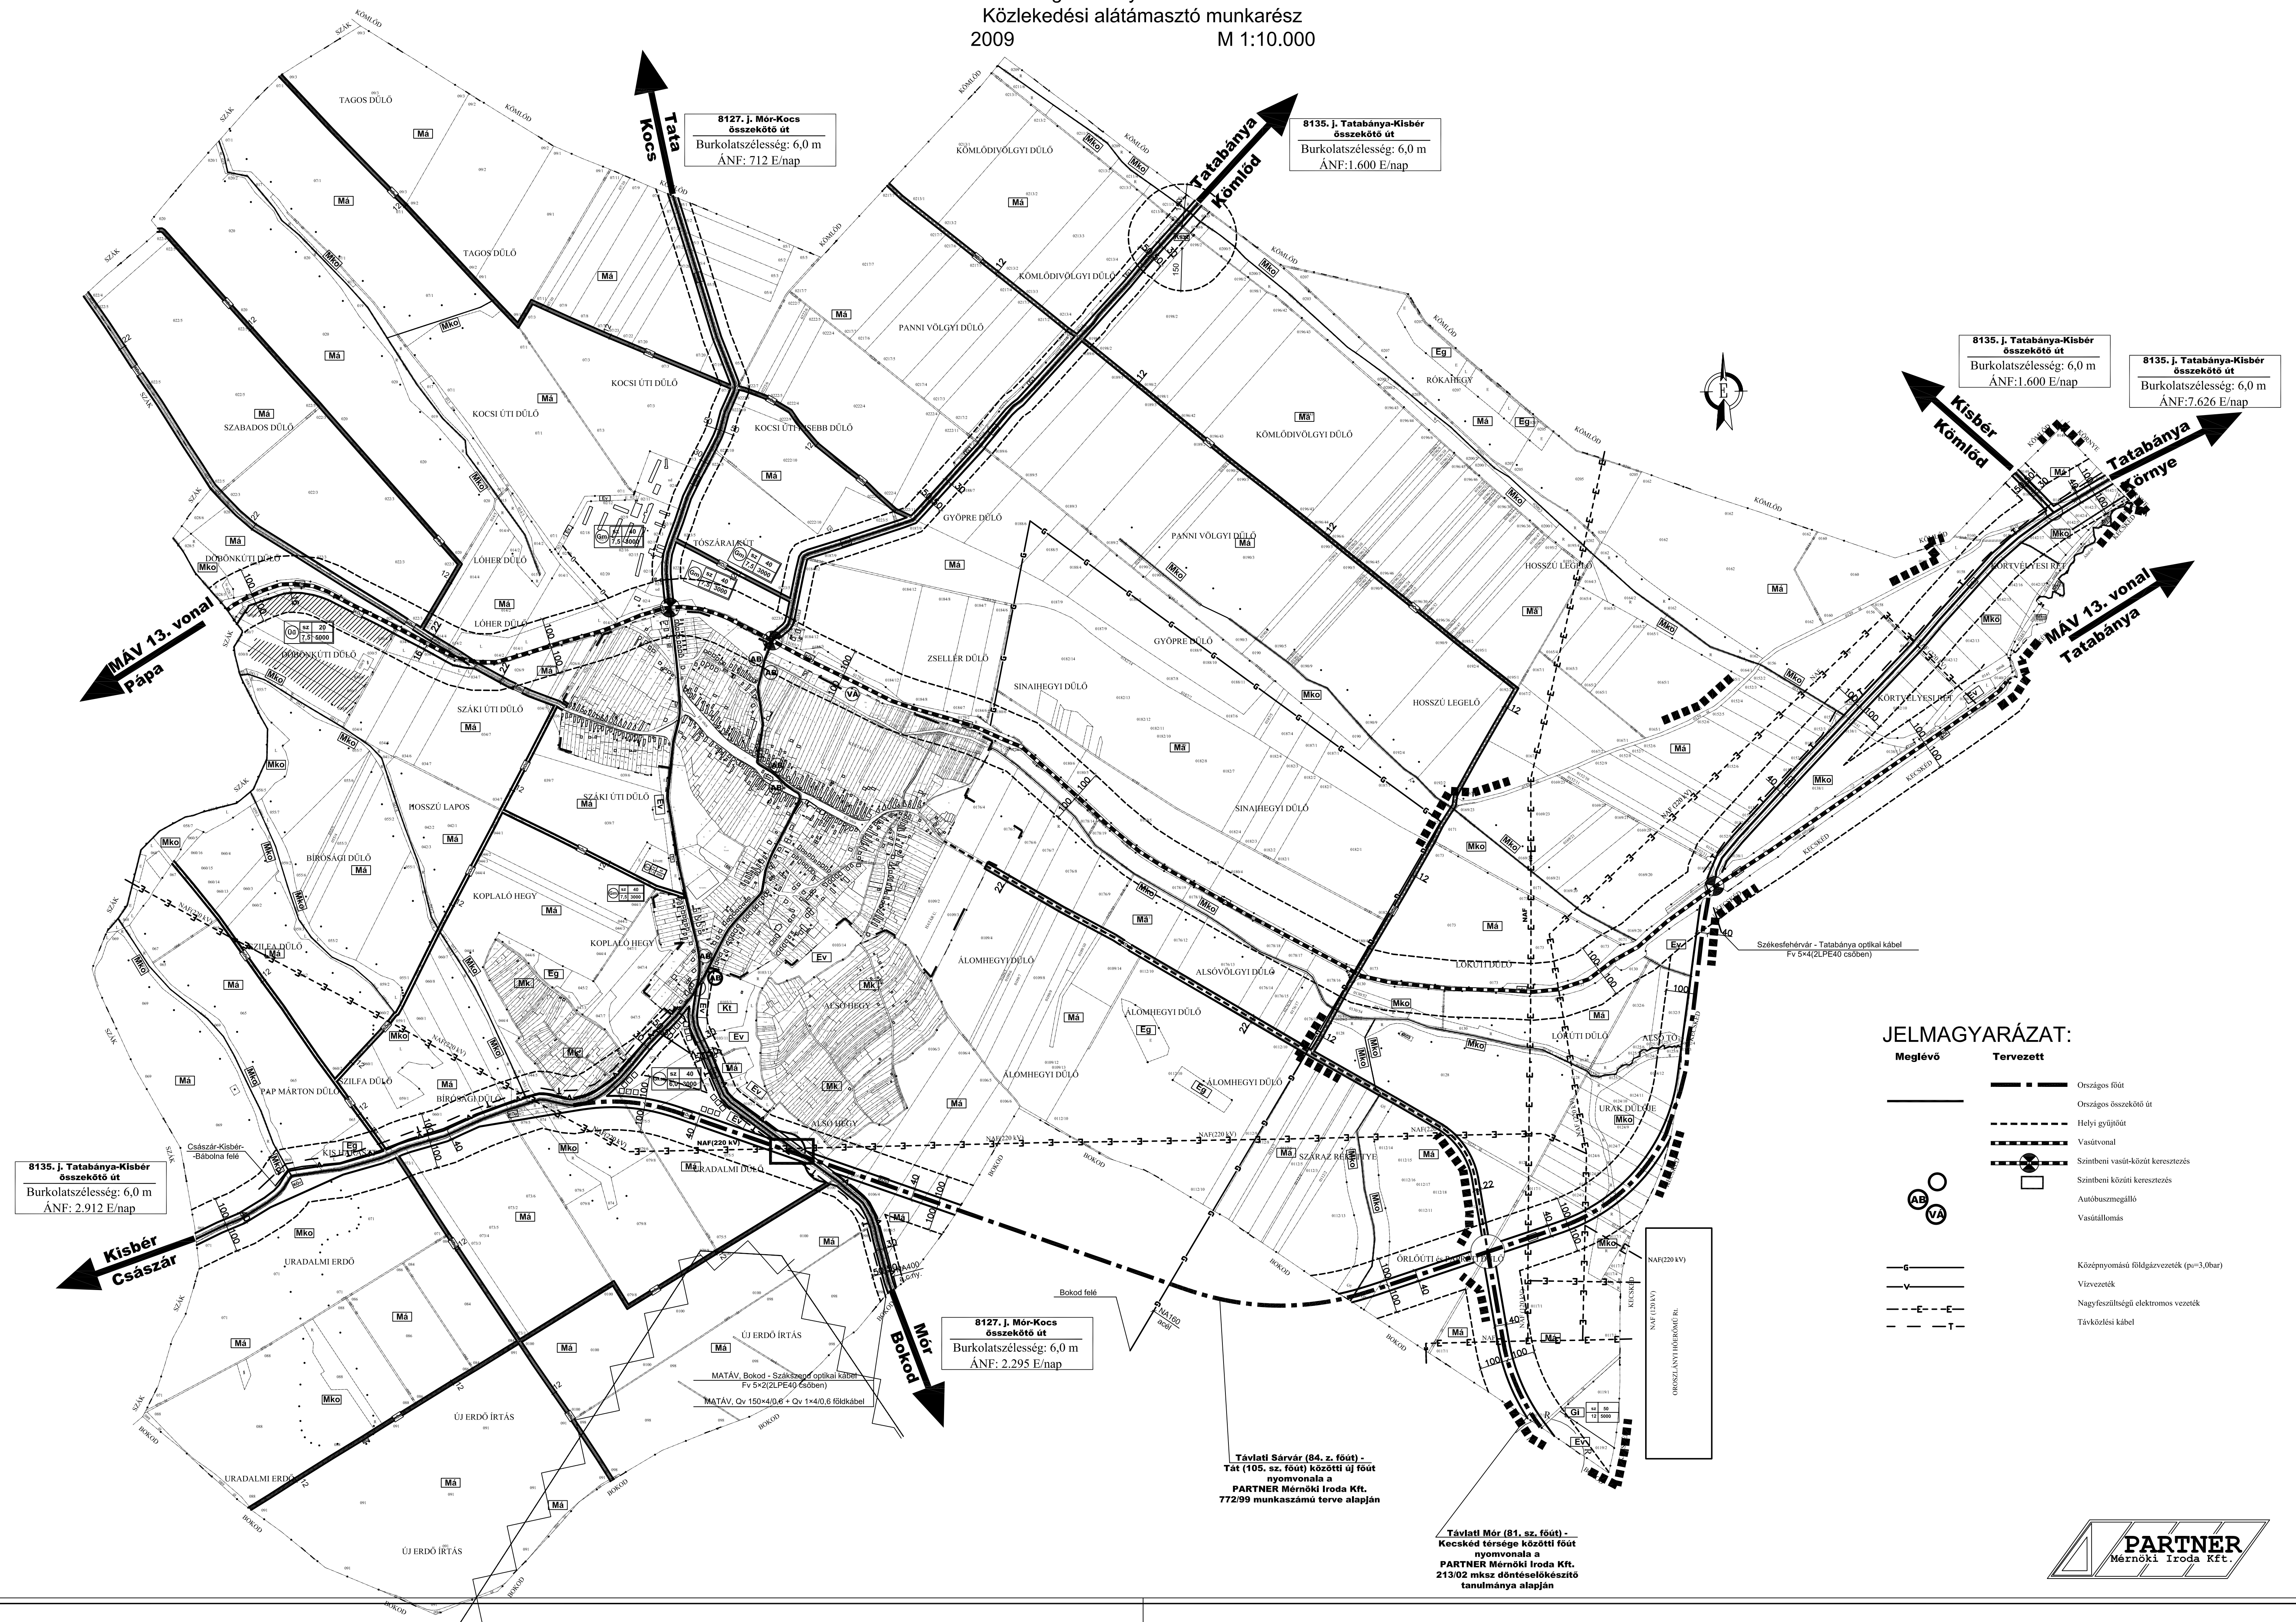

Meglévő	Tervezett	
—	—	Országos főút
—	—	Országos összekötő út
—	—	Helyi gyűjtőút
—	—	Vasútvonal
—	—	Szintbeni vasút-közti keresztezés
—	—	Szintbeni közúti keresztezés
—	—	Autóbuszmegálló
—	—	Vasútállomás
—	—	Közpennyomási földgázvezeték (p=3,0bar)
—	—	Vízvezeték
—	—	Nagyfeszültségű elektromos vezeték
—	—	Távvezetési kábel