

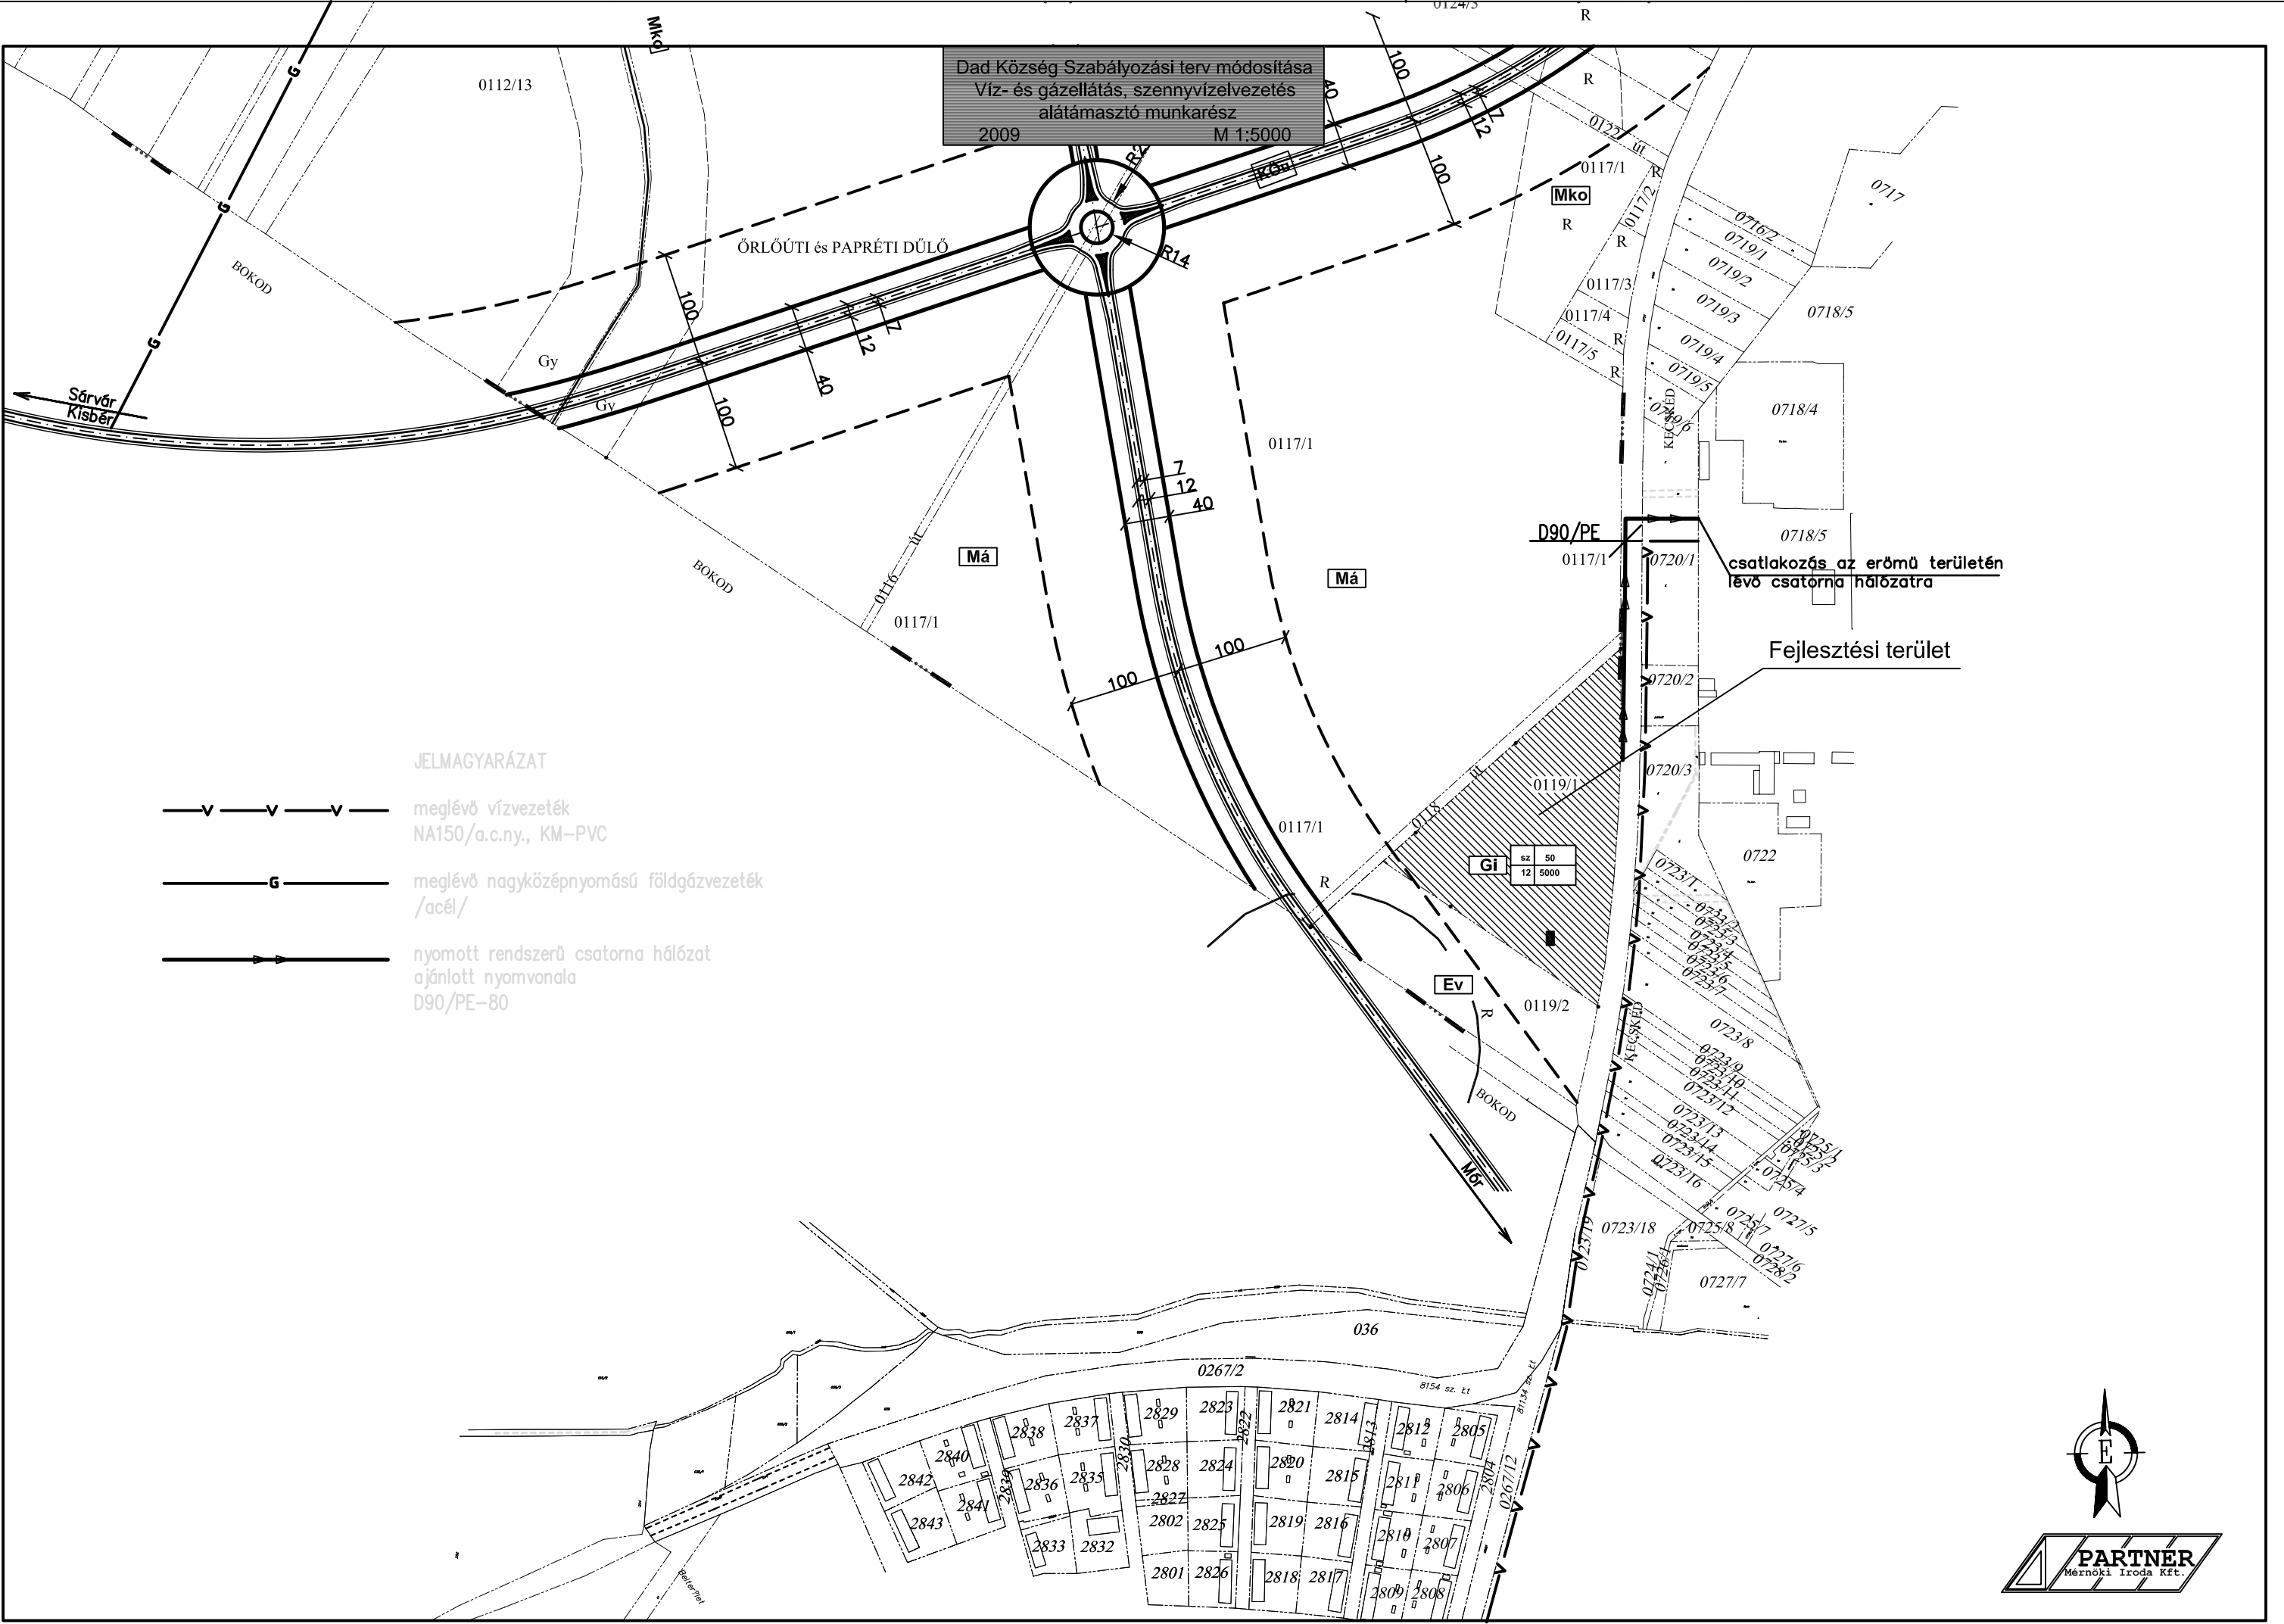



Dad Község Szabályozási terv módosítása
 Víz- és gázellátás, szennyvízelvezetés
 alátámasztó munkarész
 2009 M 1:5000

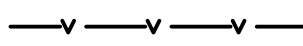

JELMAGYARÁZAT

-  meglévő vízvezeték
NA150/a.c.ny., KM-PVC
-  meglévő nagyközépnomású földgázvezeték
/acél/
-  nyomott rendszerű csatorna hálózat
ajánlott nyomvonala
D90/PE-80

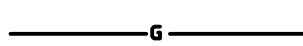